




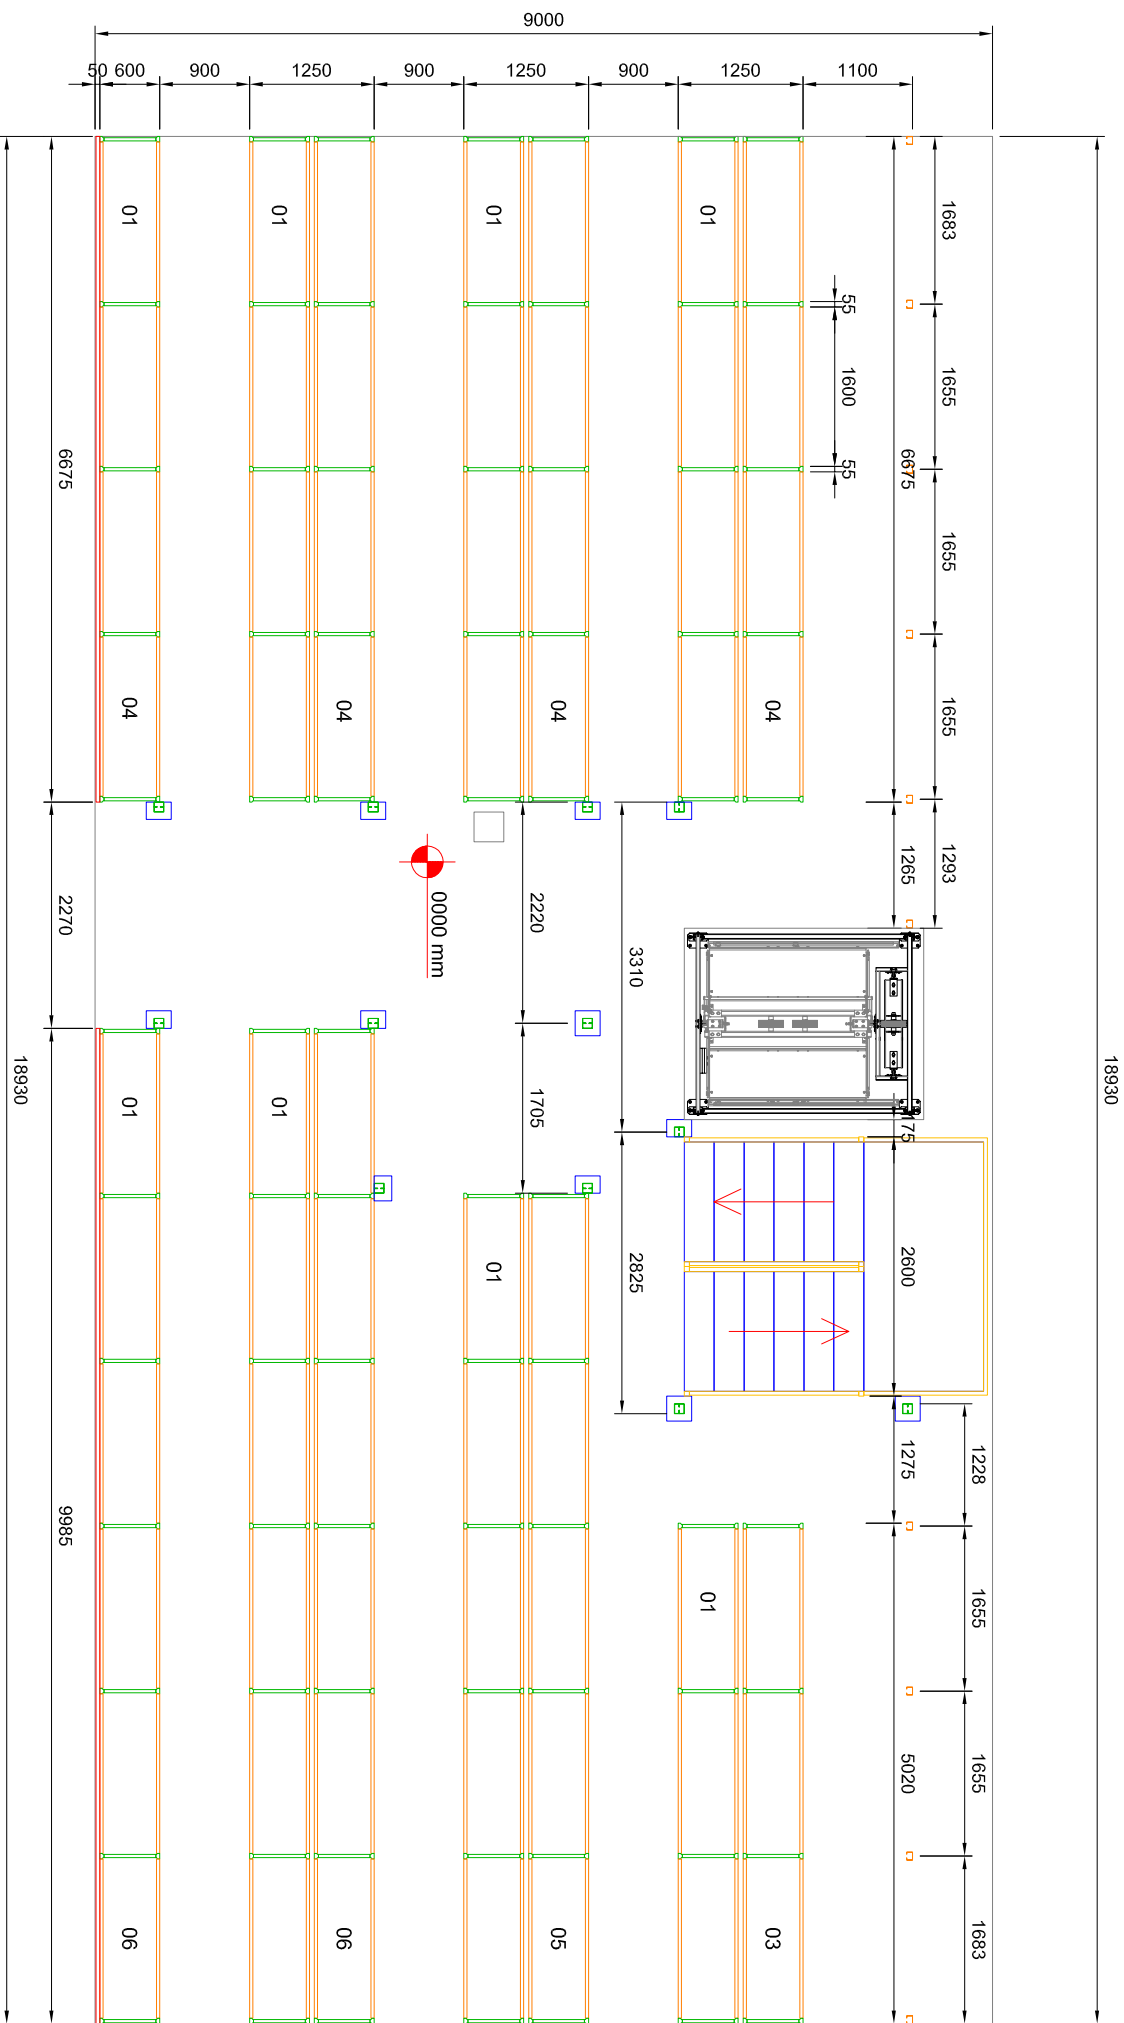


PLANTA BAIXA - TÉRREO
Pé direito livre do prédio - Não informado
Capacidade da armazenagem total - 62 Módulos
ESCALA - 1:75

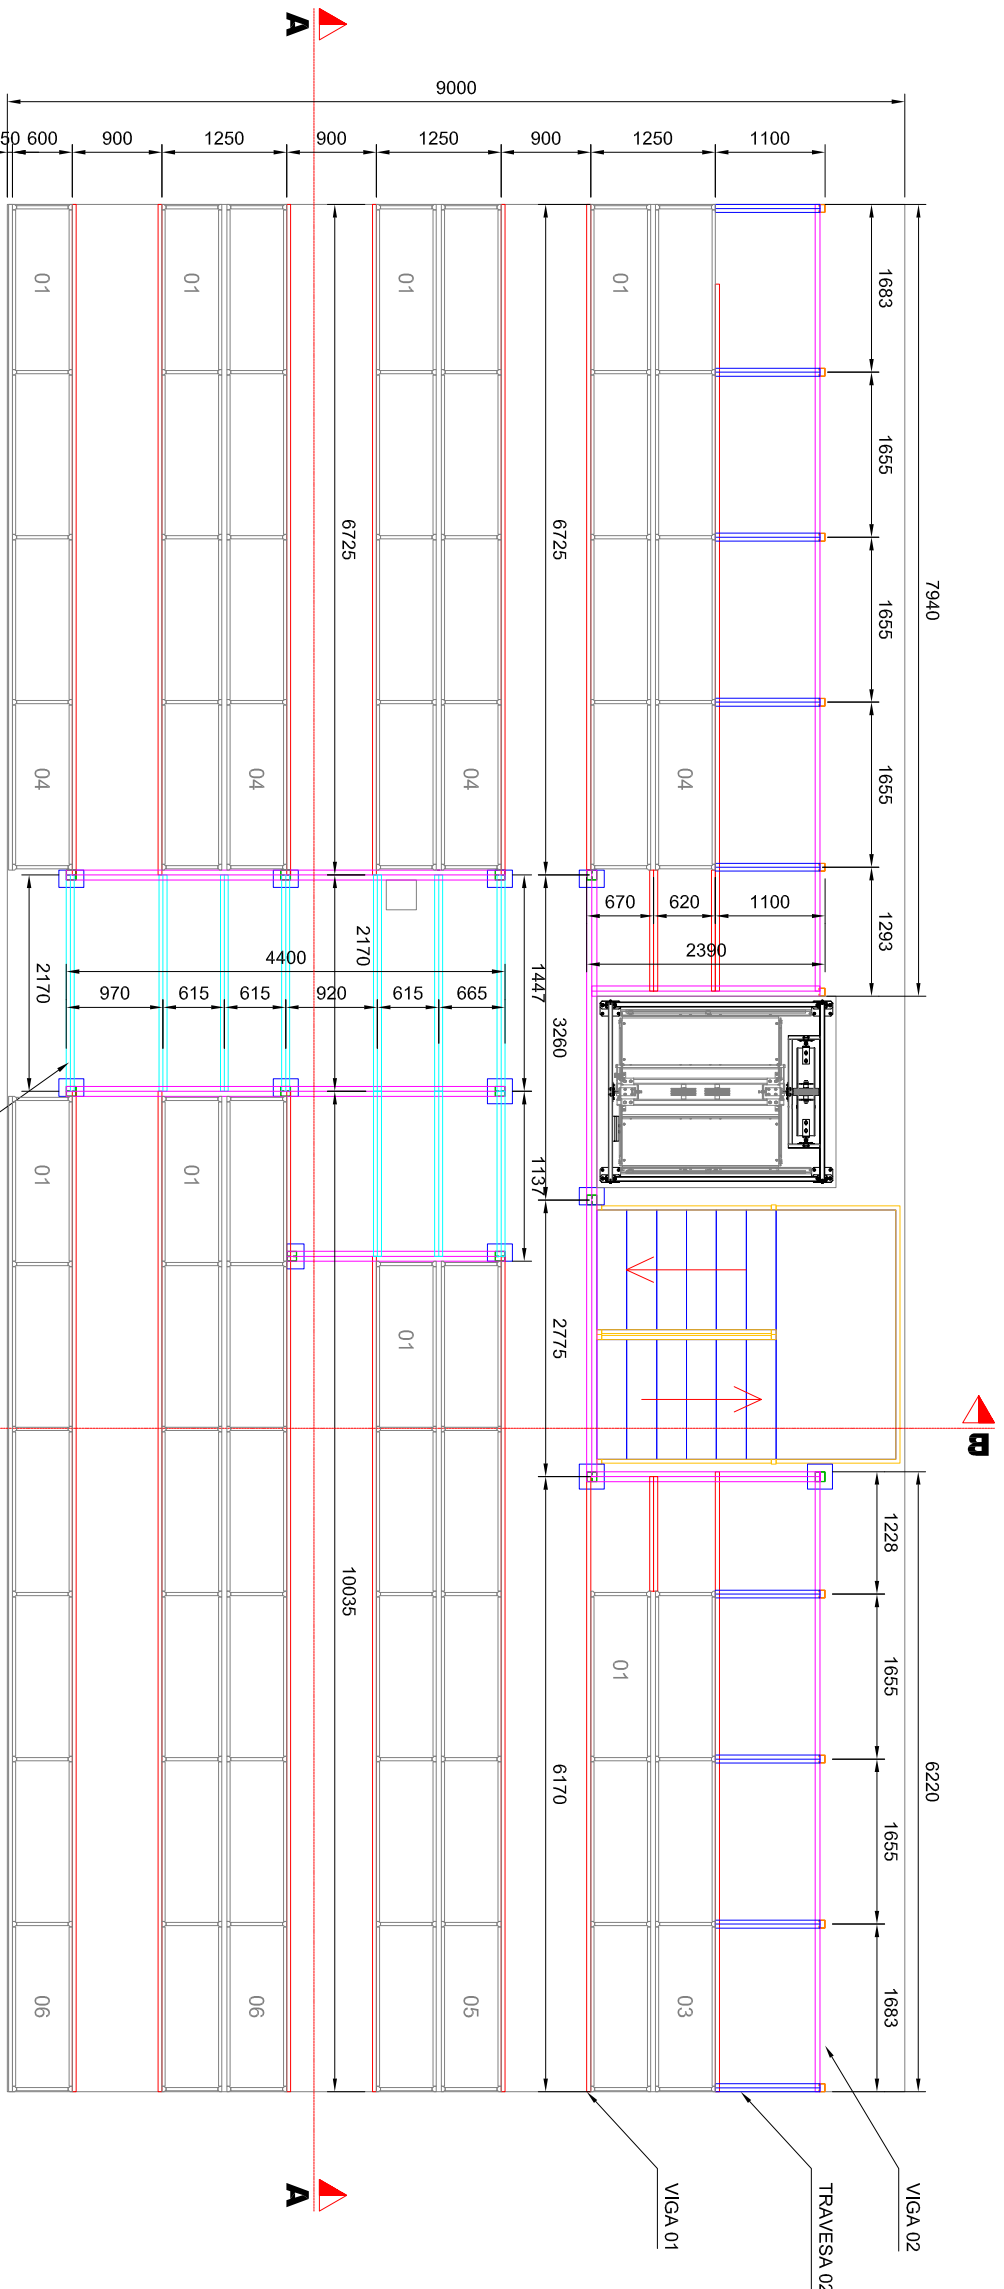


PLANTA BAIXA - VIGAMENTO 1º/2º PISO
Escala - 1/75

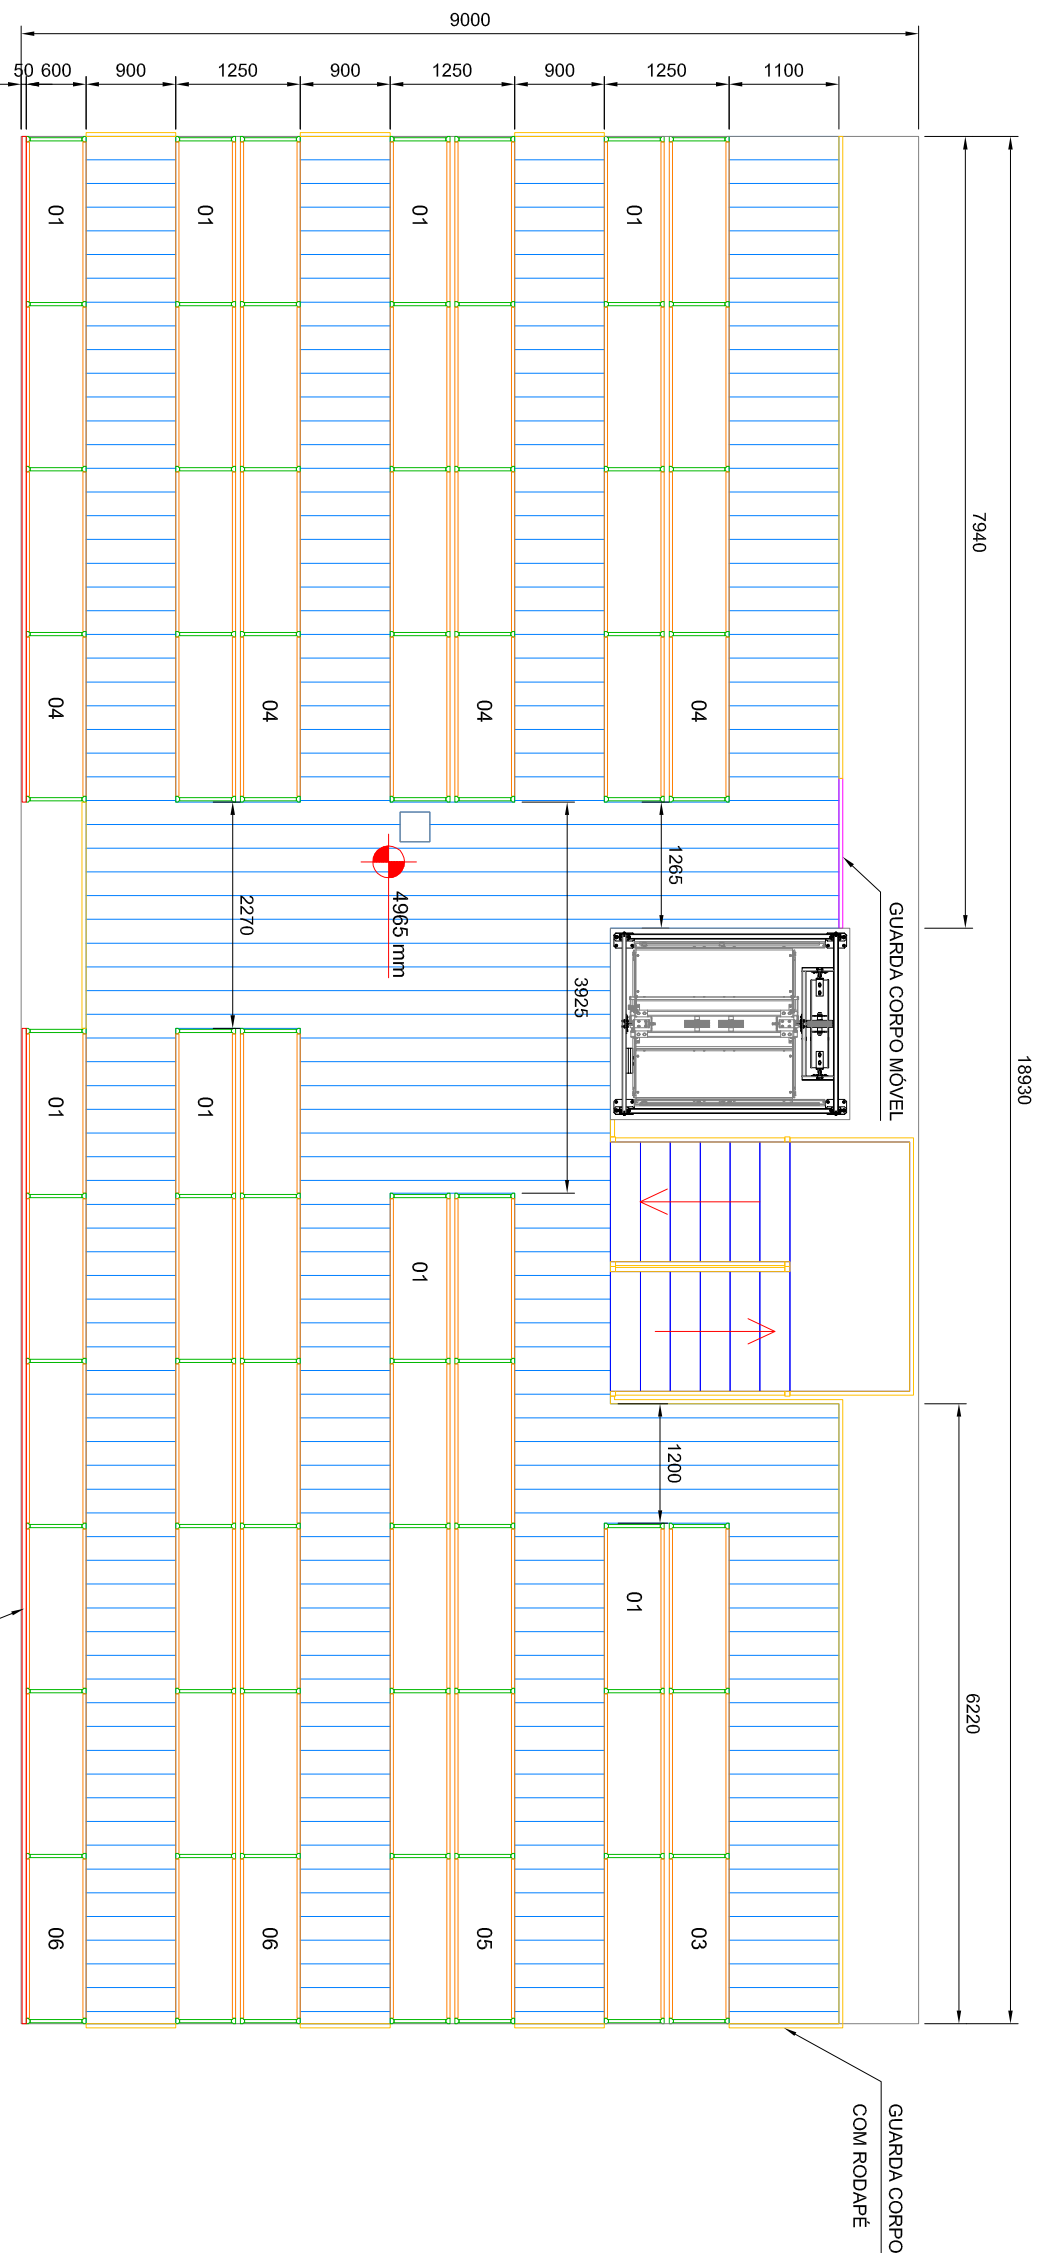


PLANTA BAIXA - PISO ACABADO
Escala - 1/75

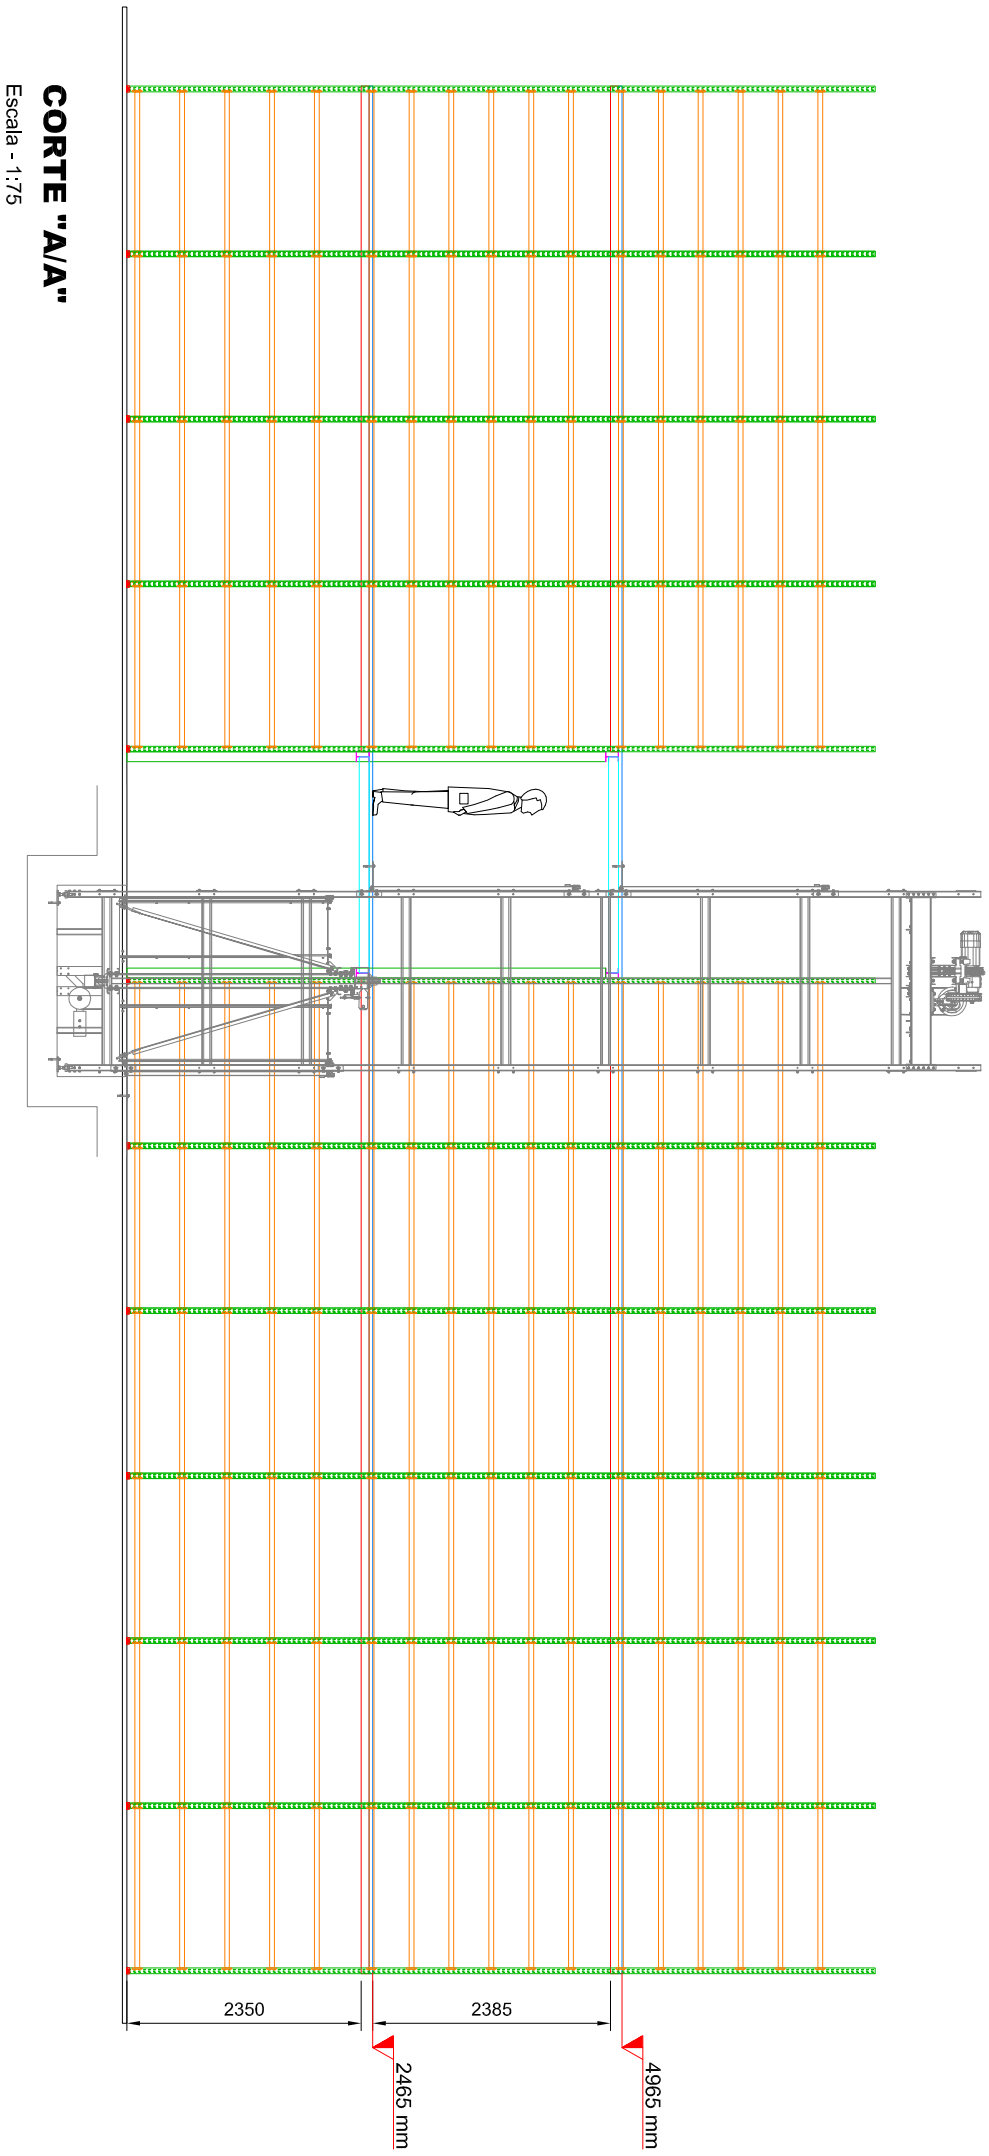


CORTE "A/A"
Escala - 1:75

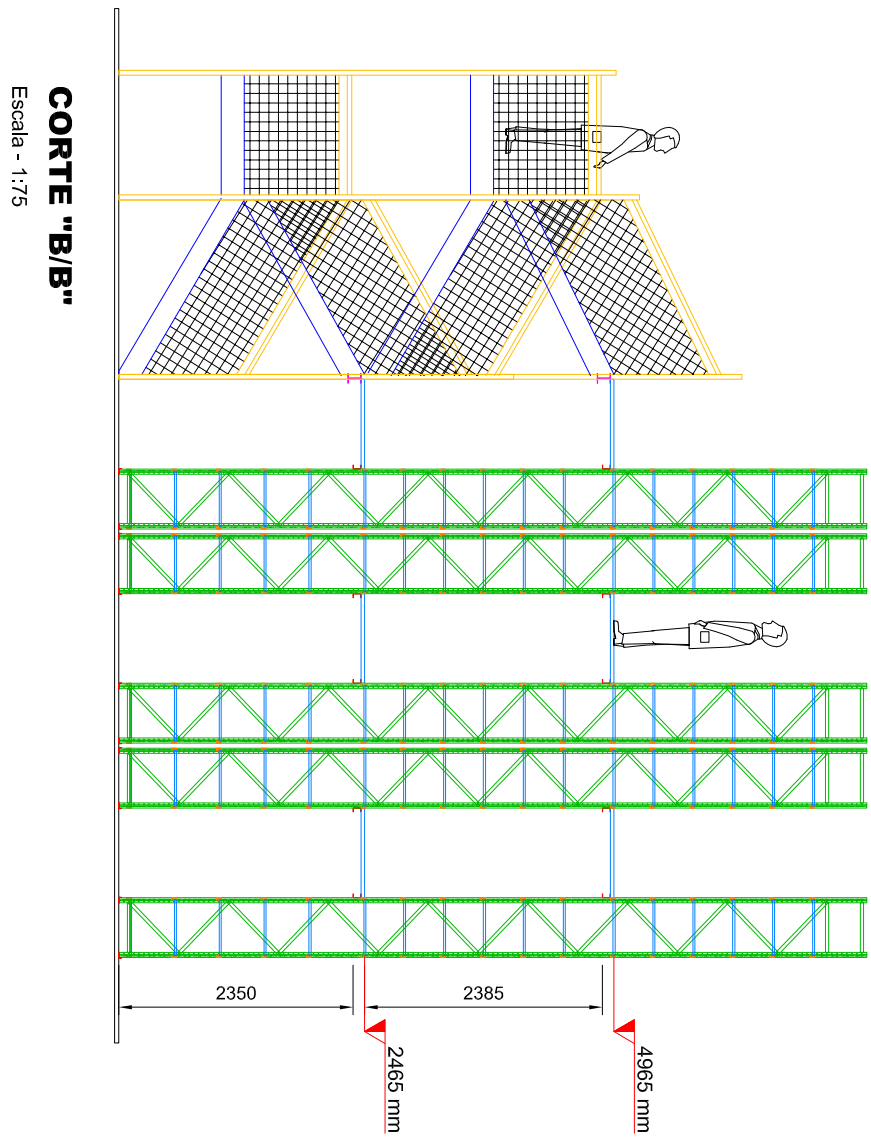


CORTE "B/B"
Escala - 1/75

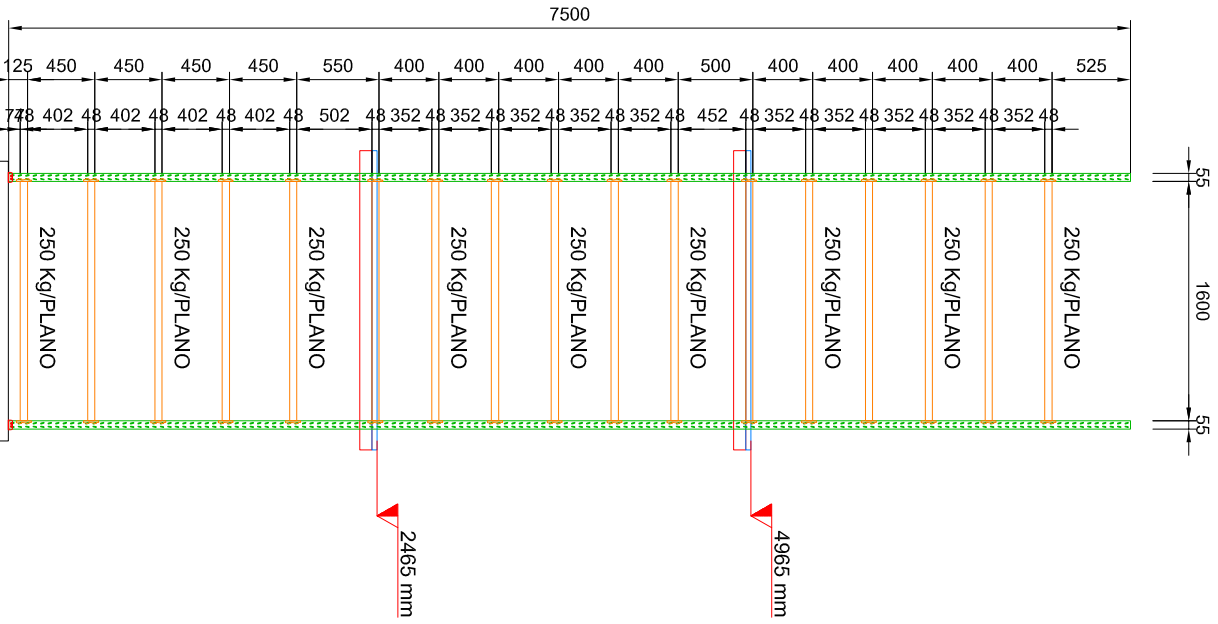


Vista Frontal
Com travessa de reforço
Com 08 bandejas
Escala - 1:50

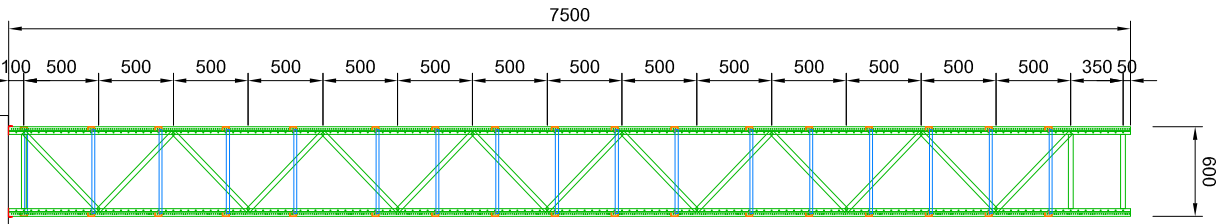


Vista Lateral
Escala - 1:50

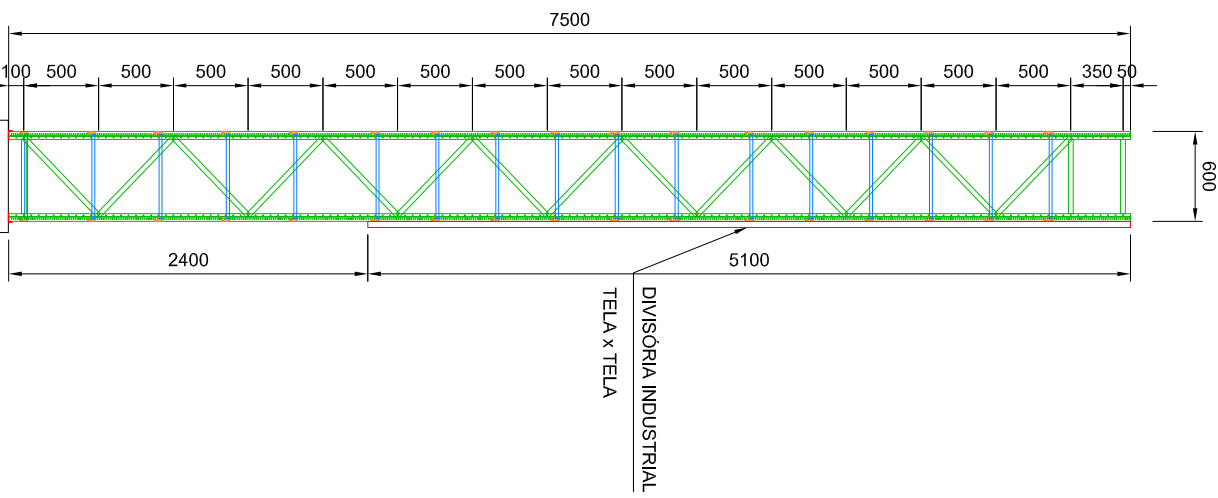


Vista Lateral
Com tela industrial
Escala - 1:50

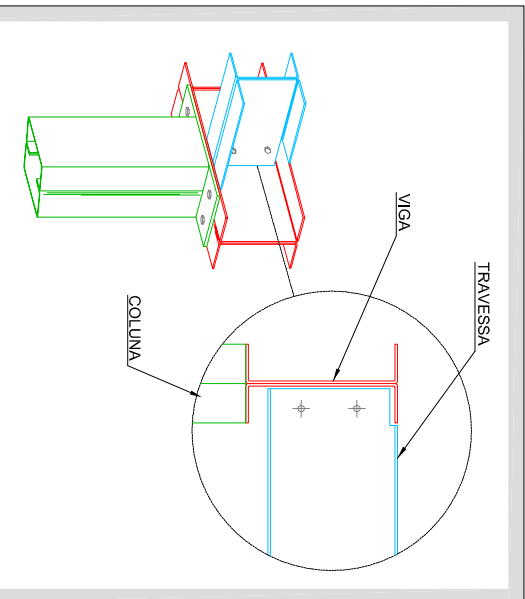


Detalhe de Fixação
Desenho Ilustrativo

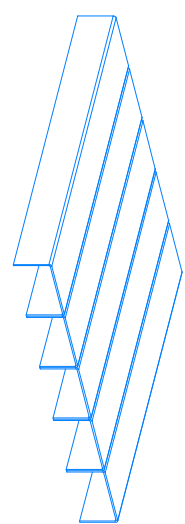

Detalhe Piso Perfurado
Capacidade de carga: 300 Kg/m²
Desenho Ilustrativo

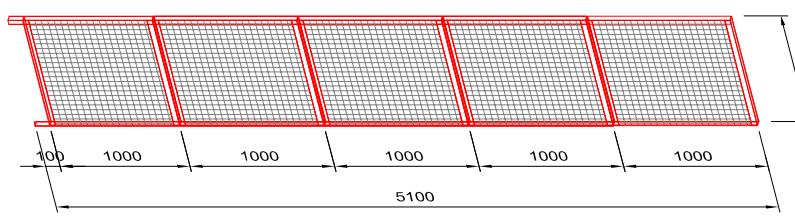

Detalhe da Divisória
TELA TEIA - 1 1/2" FIO 12 AWG
Escala - 1:50

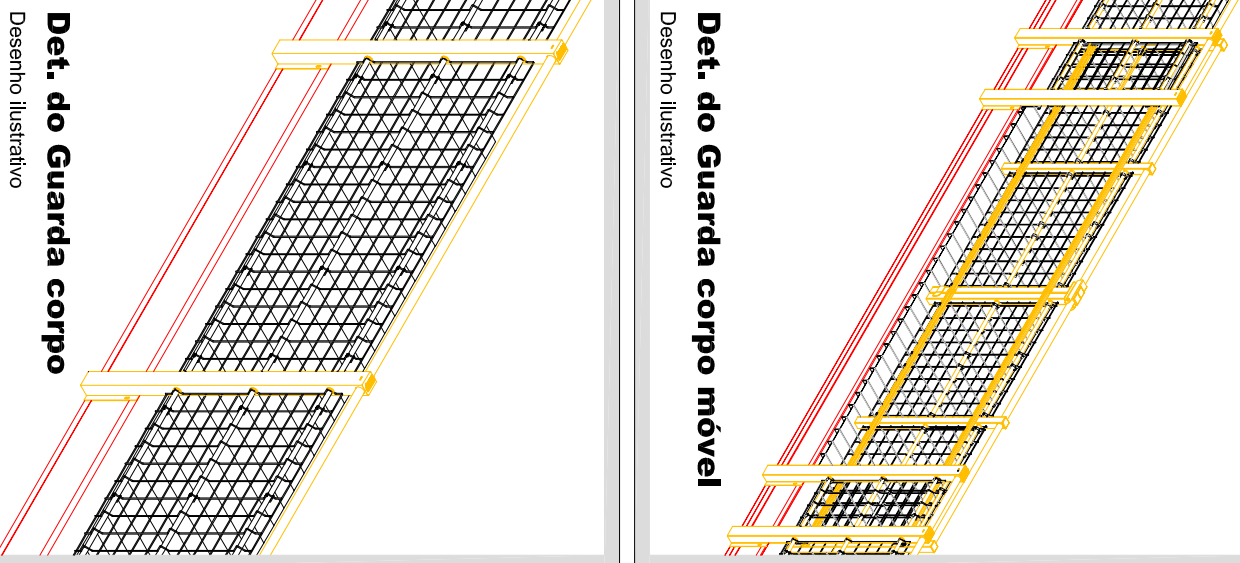

Det. do Guarda corpo móvel
Desenho Ilustrativo

INFORMAÇÕES TÉCNICAS MINI PORTA PALLETS:

Comprimento do módulo	900 mm
Dimensões do módulo	1600 x 600 x 7500 mm
Englobamento	17 níveis
Carga máxima por piso	250 Kg
Quantidade de módulos	62 Módulos

INFORMAÇÕES TÉCNICAS MEZANINO: 1º/2º PISO

Capacidade de carga	300 Kg/m²
Altura do piso acabado	2465/4985 mm
Pé direito livre embaixo do mezanino	2350/2395 mm
Tipo de piso	PERFURADO
Área total do Piso	77,73 m² nível = 155,56 m² total

Aprovação do cliente - Data

Cliente:

PHILIPS

Responsável Técnico - Data

 SOLUÇÕES EM MOVIMENTAÇÃO E ARMAZENAGEM		Cidade - UF		VAREJÁ, MS	
Título		PORTA PALLETS / MEZANINO / JORDA CORSA			
Sócio		PLANTA BAIXA / CORTE INFO. TÉCNICAS			
Desenho		RICARDO OLIVEIRA		PR-70039/16	
Data		30/03/2016			
Supervisor		WAGNER			
Responsável Técnico:		Eng. Marcos Vinícius Jansen - Crea PR-21.453/D			
Engenharia		ALEXANDRE			

Escala indicada no projeto, todas as medidas estão cotadas em milímetros.

Formato A1 - 841 x 594 mm